

BYSTRÉ

ZMENY A DOPLNKY č. 1/2015

LEGENDA

STW	SEVERNÝ	VÝKAD	
			OCHRANNÉ PÁSMA
			HRANICA ZASTAVANÉHO ÚZEMIA
			HRANICA KATASTRA
			PRÍVODNÝ VODOVODNÝ RAD VVS
			DISTRIBUČNÝ VODOVOD
			SAMOSTATNÝ PRIEMYSELNÝ VODOVOD
			VODOJEM
			ČERPACIA STANICA
			SPLÁŠKOVÁ KANALIZÁCIA
			ČISTÁREŇ ODPADOVÝCH VOD
			VODNÉ TOKY
			ÚZEMIE OCHRANENÉ POVOĎNAMI
			OCHRANNÁ PROTIPŔOVDŇOVÁ HRÁDZA
			VTL PLYNOVOD
			VN EL. ROZVODY 22kV


C-1 VÝSTAVBA VODOVODU A KANALIZÁCIE V PLOCHÁCH NAVRHOVANEJ VÝSTAVBY PODLA ÚPN

D-1 VÝSTAVBA PRAVOBREŽNEJ PROTIPŔOVDŇOVEJ HRÁDZE NA RIEKE TOPLA

D-2 VÝSTAVBA RIGOLU A PROTIPŔOVDŇOVEJ HRÁDZE V LOKALITE OLŠINY

D-3 VÝSADBA SPRIEVODNEJ KRAJINNEJ ZELENÉ

D-4 REKONŠTRUKCIA REGULÁCIE TOKU HERMANOVSKÉHO POTOKA

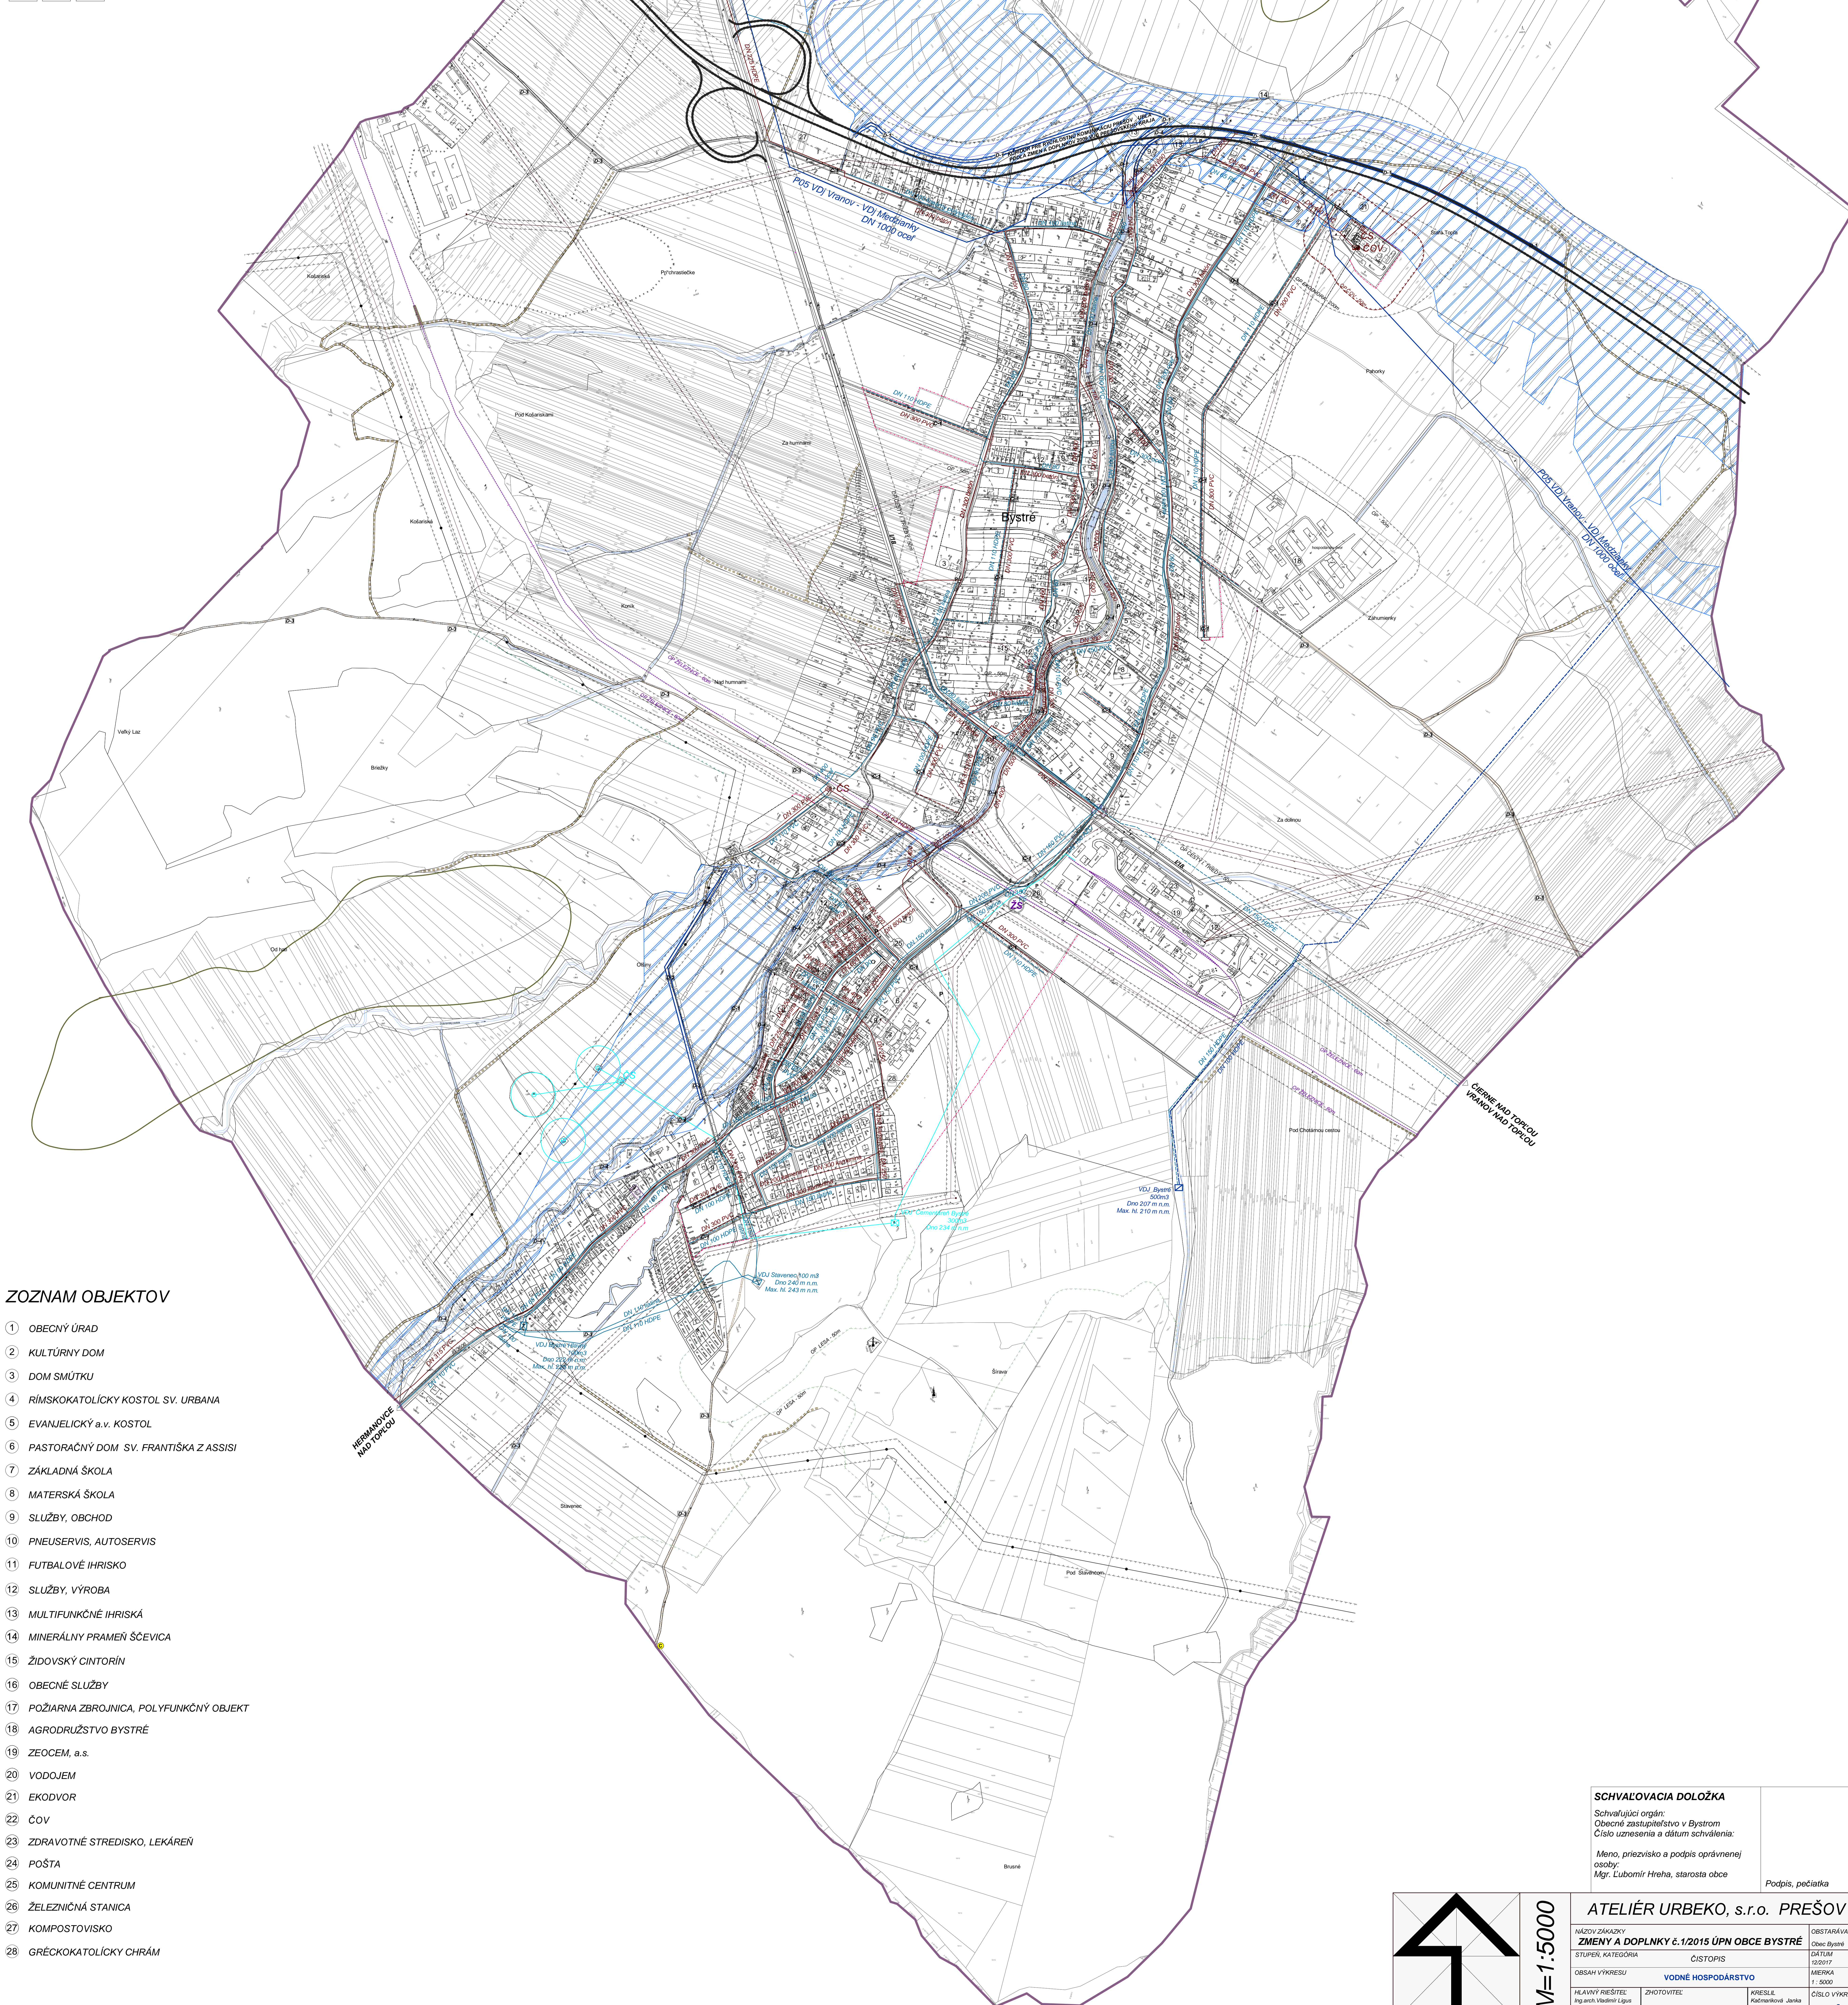

ZOZNAM OBJEKTOV

- 1 OBECNÝ ÚRAD
- 2 KULTÚRNY DOM
- 3 DOM SMŮTKU
- 4 RÍMSKOKATOLICKÝ KOSTOL SV. URBÁNA
- 5 EVANJELICKÝ a. v. KOSTOL
- 6 PASTORAČNÝ DOM SV. FRANTIŠKA Z ASSISI
- 7 ZÁKLADNÁ ŠKOLA
- 8 MATERSKÁ ŠKOLA
- 9 SLUŽBY, OBCHOD
- 10 PNEUSERVIS, AUTOSERVIS
- 11 FUTBALOVÉ IHRISKO
- 12 SLUŽBY, VÝROBA
- 13 MULTIFUNKČNÉ IHRISKÁ
- 14 MINERÁLNY PRAMEŇ ŠČEVICA
- 15 ŽIDOVSKÝ CINTORÍN
- 16 OBECNÉ SLUŽBY
- 17 POŽIARNA ZBRJOJNICA, POLYFUNKČNÝ OBJEKT
- 18 AGRODRUŽSTVO BYSTRÉ
- 19 ZEOCEM, a. s.
- 20 VODOJEM
- 21 EKODVOR
- 22 ČOV
- 23 ZDRAVOTNÉ STREDISKO, LEKÁREŇ
- 24 POŠTA
- 25 KOMUNITNÉ CENTRUM
- 26 ŽELEZNIČNÁ STANICA
- 27 KOMPOSTOVISKO
- 28 GRÉCKOKATOLICKÝ CHRÁM

SCHVALOVACIA DOLOŽKA
Schvaľujúci orgán:
Obecné zastupiteľstvo v Bystré
Číslo uznesenia a dátum schválenia:
Meno, priezvisko a podpis oprávnenej osoby:
Mgr. Ľubomír Hreha, starosta obce

	M=1:5000	ATELIÉR URBEKO, s.r.o. PREŠOV	
		NAZOV ZÁKADKY: ZMENY A DOPLNKY č. 1/2015 ÚPN OBCE BYSTRÉ	OBSTARÁVATEL: Obec Bystré
		STUPEŇ, KATEGÓRIA: ČISTOPIS	ČÍSLO: 122317
		OBSAH VÝKRESU: VODNÉ HOSPODÁRSTVO	VEŠKÁ: 1:5000
		HLAVNÝ VEŠTEĽ: Ing. arch. Václav Ligoš	ZHOTOVITEĽ: KRESLE: Kacherešová, Janka
			ČÍSLO VÝKRESU: 4