BYSTRÉ

ZMENY A DOPLNKY č.1/2015

LEGENDA

STAV	NÁVRH	VÝHĽAD	
			OCHRANNÉ PÁSMA
			HRANICA INTRAVILÁNU
			HRANICA KATASTRA
			VN ROZVODY VZDUŠNÉ
			VN ROZVODY KÁBLOVÉ /V ZEMI/
			NN ROZVODY VZDUŠNÉ
TS			TRAFOSTANICA
			VTL PLYNOVOD
RSP			REGULAČNÁ STANICA PLYNU
			STL PLYNOVOD
			NTL PLYNOVOD
			TELEKOMUNIKAČNÉ ROZVODY
			RUŠÍ SA

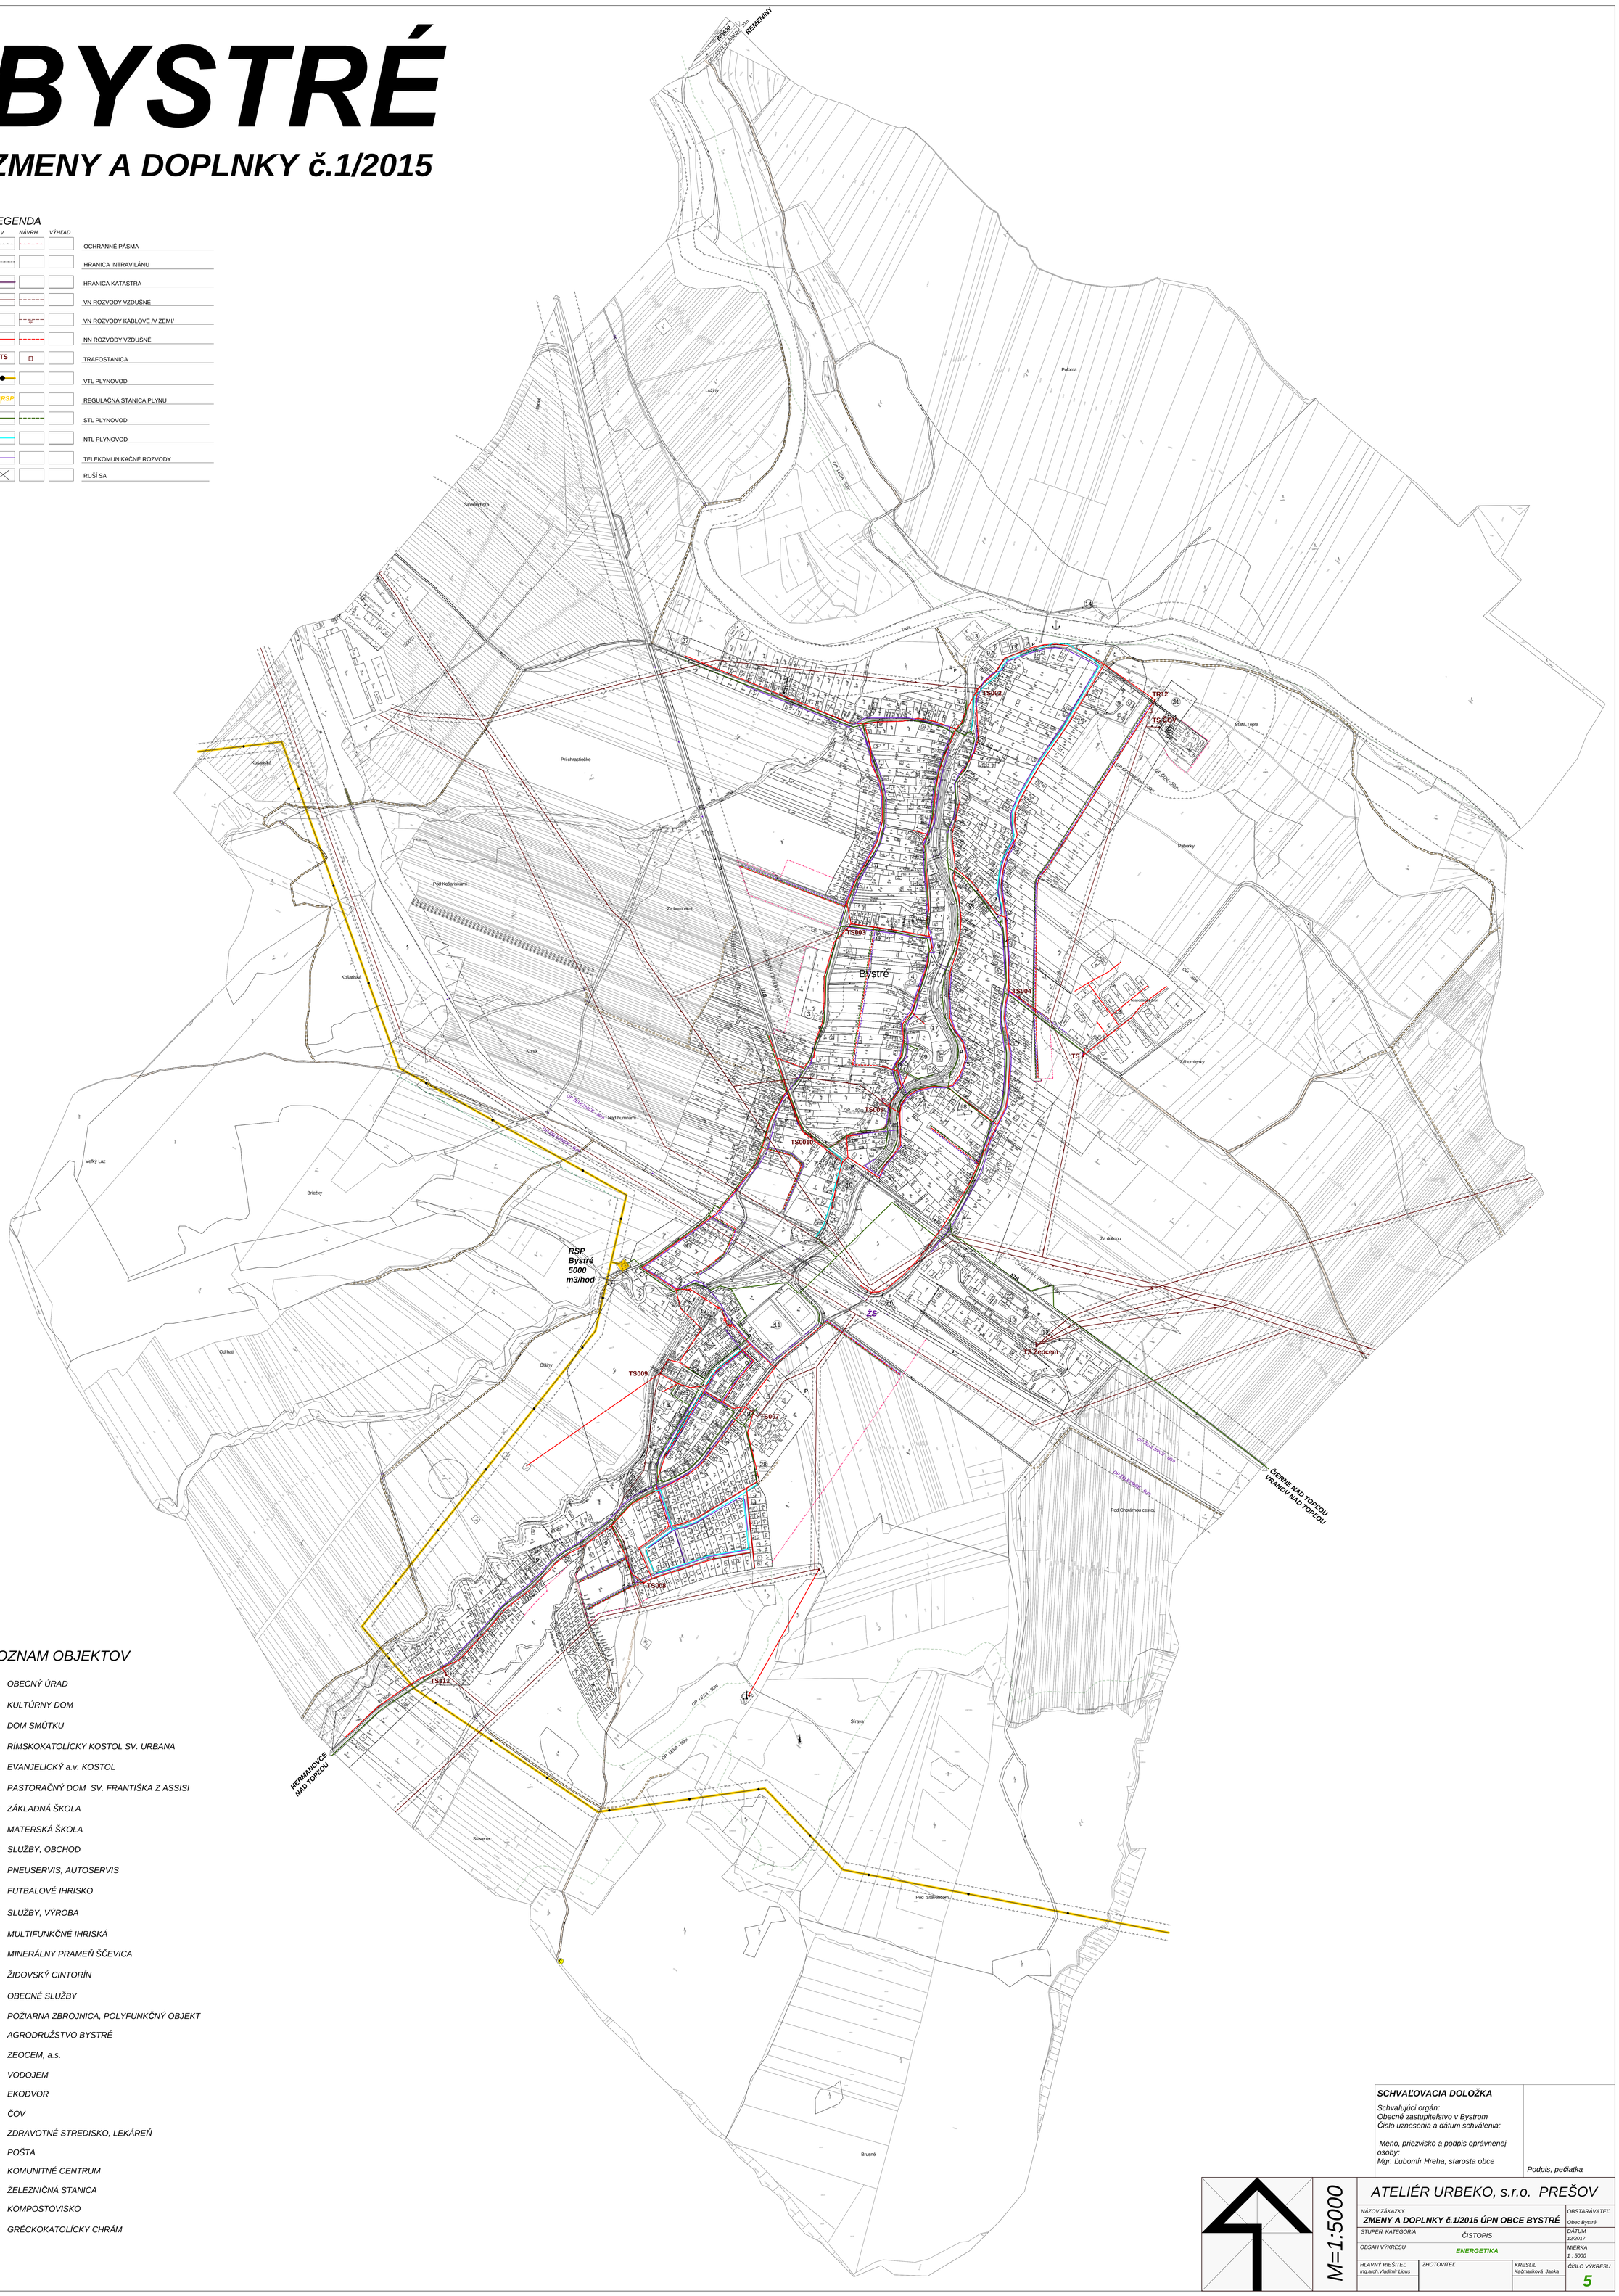

ZOZNAM OBJEKTOV

1. OBECNÝ ÚRAD
2. KULTÚRNY DOM
3. DOM SMÚTKU
4. RÍMSKOKATOLÍCKY KOSTOL SV. URBANA
5. EVANJELICKÝ a.v. KOSTOL
6. PASTORAČNÝ DOM SV. FRANTIŠKA Z ASSISI
7. ZÁKLADNÁ ŠKOLA
8. MATERSKÁ ŠKOLA
9. SLUŽBY, OBCHOD
10. PNEUSERVIS, AUTOSERVIS
11. FUTBALOVÉ IHRISKO
12. SLUŽBY, VÝROBA
13. MULTIFUNKČNÉ IHRISKÁ
14. MINERÁLNY PRAMEŇ ŠČEVICA
15. ŽIDOVSKÝ CINTORÍN
16. OBECNÉ SLUŽBY
17. POŽIARNA ZBROJNICA, POLYFUNKČNÝ OBJEKT
18. AGRODRUŽSTVO BYSTRÉ
19. ZEOCEM, a.s.
20. VODOJEM
21. EKODVOR
22. ČOV
23. ZDRAVOTNÉ STREDISKO, LEKÁREŇ
24. POŠTA
25. KOMUNITNÉ CENTRUM
26. ŽELEZNIČNÁ STANICA
27. KOMPOSTOVISKO
28. GRÉCKOKATOLÍCKY CHRÁM

SCHVAĽOVACIA DOLOŽKA

Schvaľujúci orgán:
Obecné zastupiteľstvo v Bystrom
Číslo uznesenia a dátum schválenia:

Meno, priezvisko a podpis oprávnenej osoby:
Mgr. Ľubomír Hreha, starosta obce

Podpis, pečiatka

M=1:5000

ATELIÉR URBEKO, s.r.o. PREŠOV

NÁZOV ZÁKAZKY: ZMENY A DOPLNKY č.1/2015 ÚPN OBCE BYSTRÉ			OBSTARÁVATEĽ: Obec Bystré
STUPEŇ, KATEGÓRIA: ČISTOPIS			DÁTUM: 12/2017
OBSAH VÝKRESU: ENERGETIKA			MIERKA: 1 : 5000
HLAVNÝ RIEŠITEĽ: Ing.arch.Vladimír Ligus	ZHOTOVITEĽ:	KRESLIL: Kačmaríková Janka	ČÍSLO VÝKRESU: 5