


	VEĽ. PLOŠNOVOD
	VEĽ. ROZVOZOVÝ ZVŮZ
	VÝDEĽAC
	ZNAČENÍ TURISTICKÁ TRASA
	AUSŤ SA

BYSTRÉ

ZMENY A DOPLNKY č.2/2019

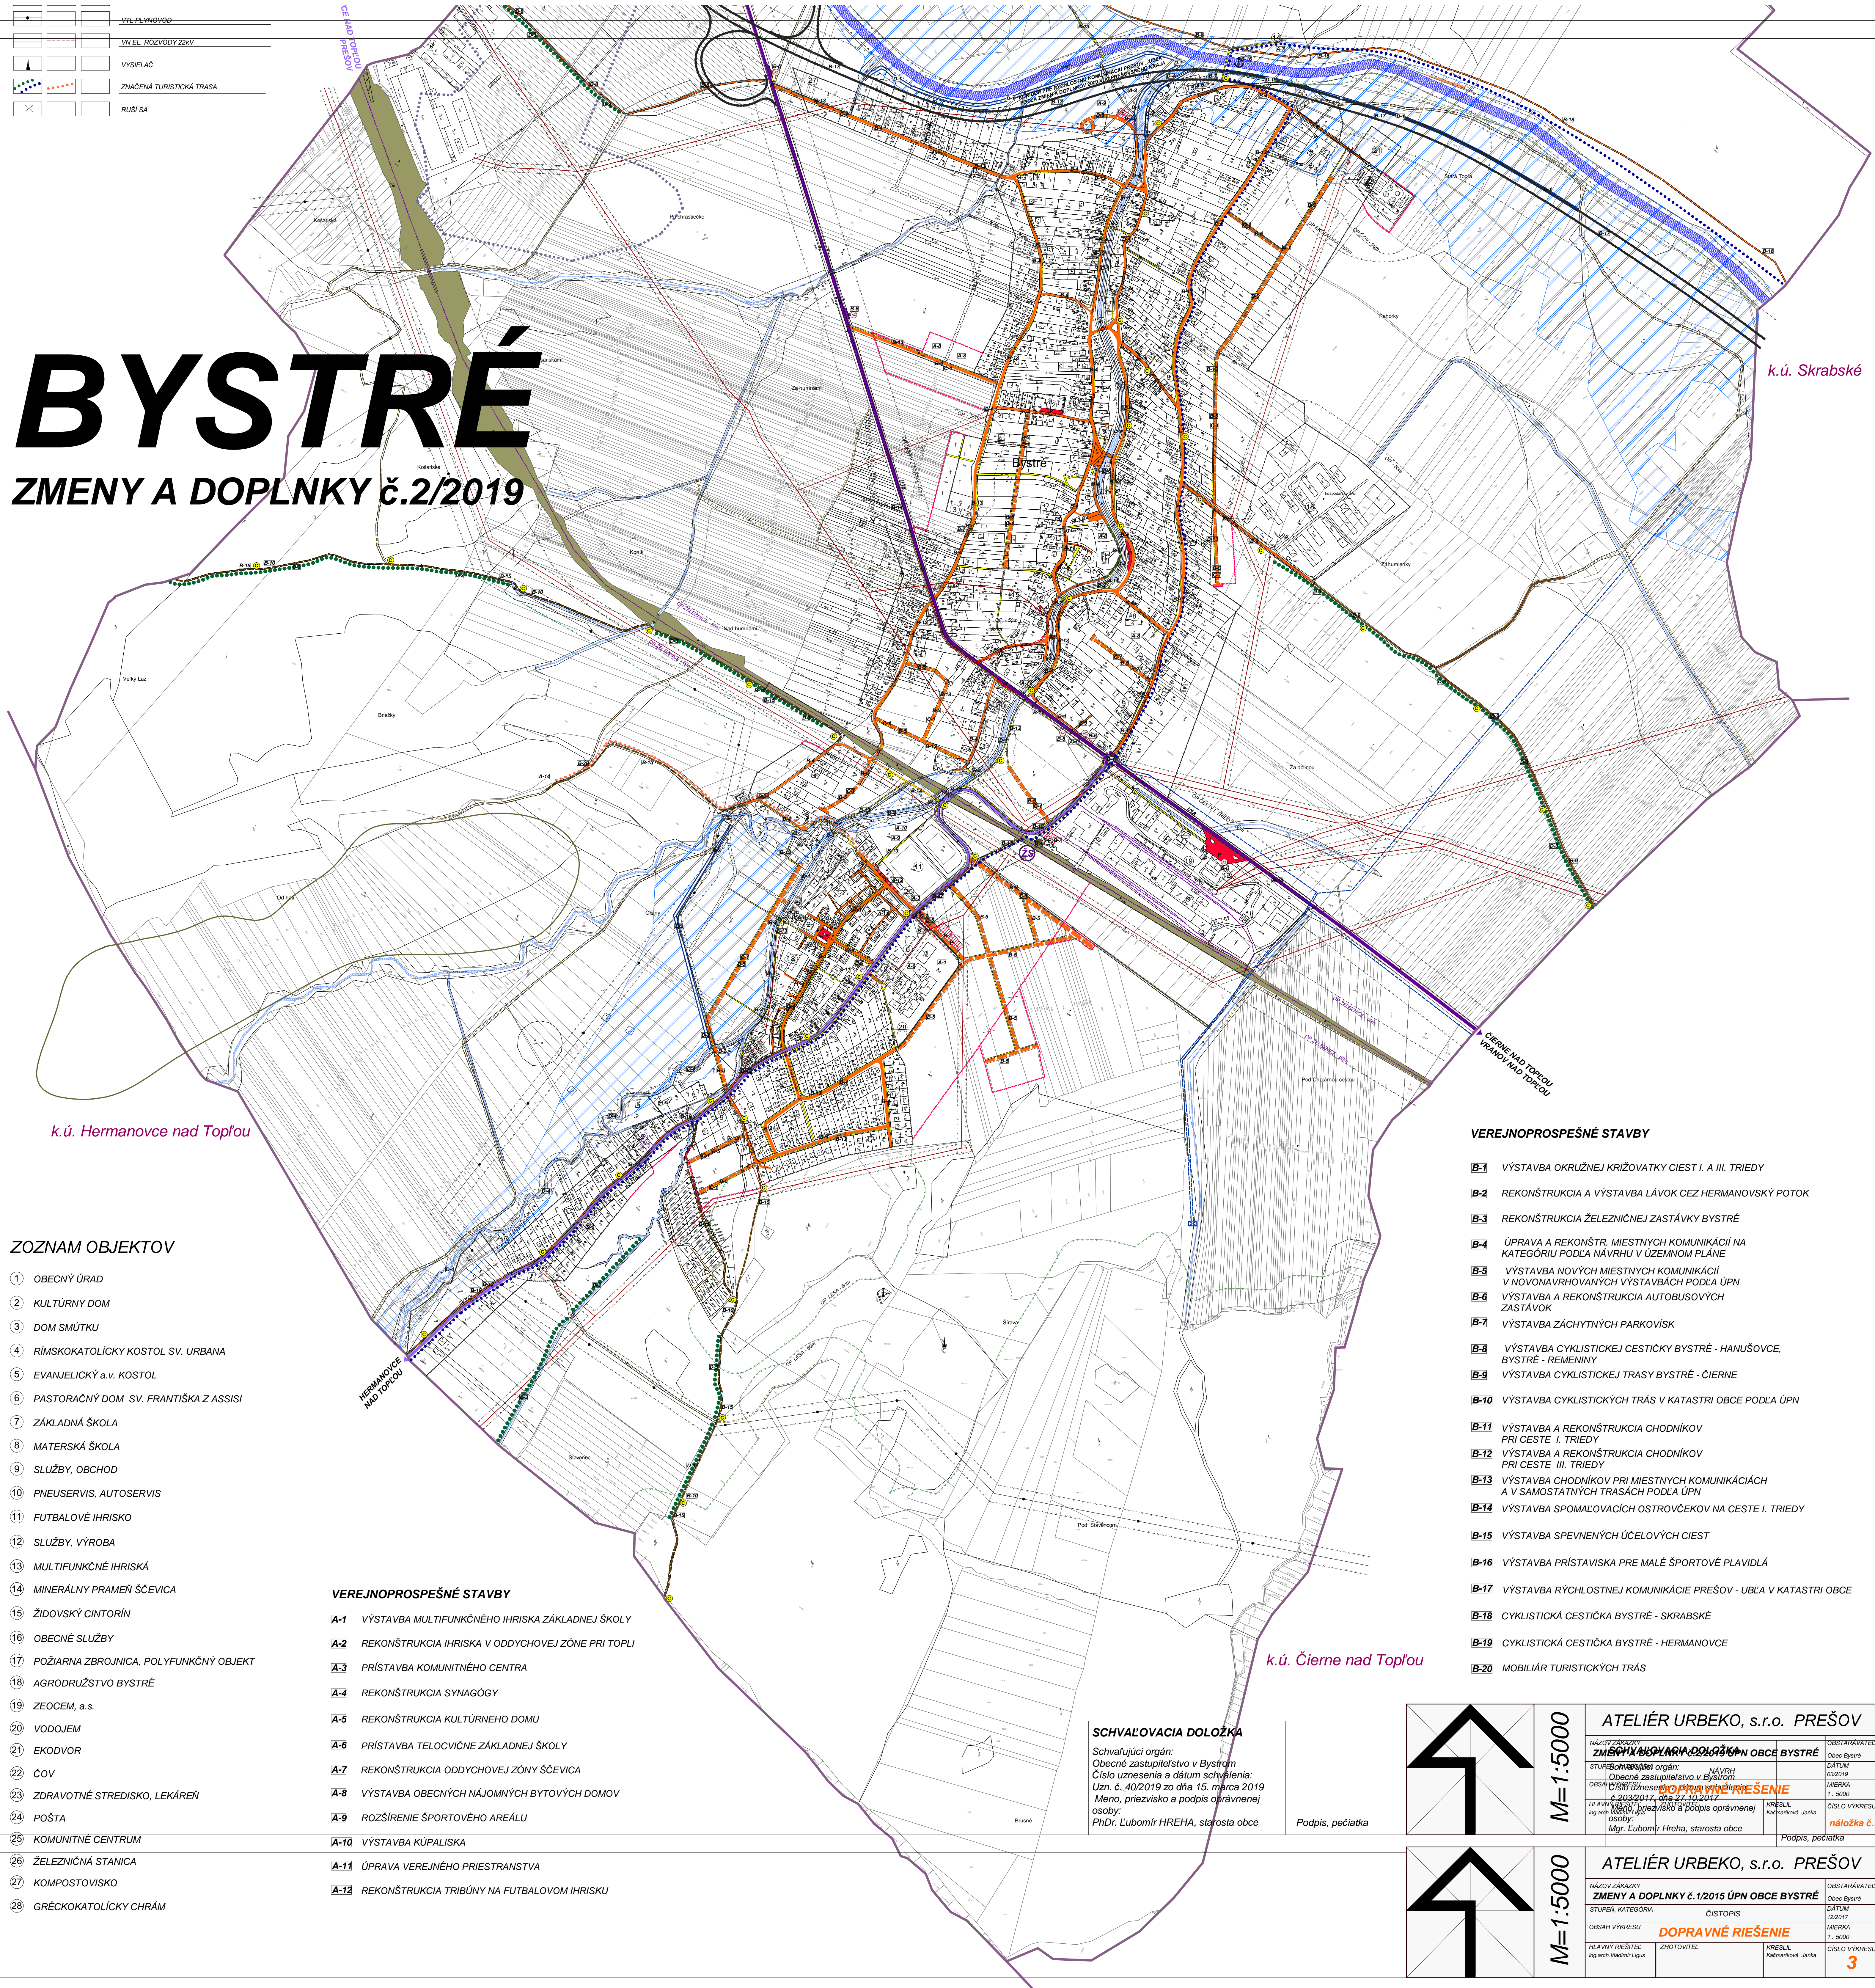

ZOZNAM OBJEKTOV

- 1 OBEČNÝ ÚRAD
- 2 KULTÚRNY DOM
- 3 DOM SMŮTRU
- 4 RÍMSKOKATOLICKÝ KOSTOL SV. URBANA
- 5 EVANJELICKÝ a.v. KOSTOL
- 6 PASTORAČNÝ DOM SV. FRANTIŠKA Z ASSISI
- 7 ZÁKLADNÁ ŠKOLA
- 8 MATERSKÁ ŠKOLA
- 9 SLUŽBY, OBCHOD
- 10 PNEUSERVIS, AUTOSERVIS
- 11 FUTBALOVÉ IHRISKO
- 12 SLUŽBY, VÝROBA
- 13 MULTIFUNKČNÉ IHRISKÁ
- 14 MINERÁLNY PRAMEN ŠČEVIČA
- 15 ŽIDOVSKÝ DINTORŇ
- 16 OBEČNÉ SLUŽBY
- 17 POŽIARNA ZBRONJICA, POLYFUNKČNÝ OBJEKT
- 18 AGRODRUŽSTVO BYSTRÉ
- 19 ZEOCEM, a.s.
- 20 VODOJEM
- 21 EKODVOR
- 22 ČOV
- 23 ZDRAVOTNÉ STREDISKO, LÉKÁREŇ
- 24 POŠTA
- 25 KOMUNITNÉ CENTRUM
- 26 ŽELEZNIČNÁ STANICA
- 27 KOMPPOSTOVISKO
- 28 GRÉCKOKATOLICKÝ CHRÁM

VEREJNOPROSPESNÉ STAVBY

- A-1 VÝSTAVBA MULTIFUNKČNÉHO IHRISKA ZÁKLADNEJ ŠKOLY
- A-2 REKONŠTRUKCIA IHRISKA V ODDYCHOVEJ ZÓNE PRI TOPLI
- A-3 PRÍSTAVBA KOMUNITNÉHO CENTRA
- A-4 REKONŠTRUKCIA SYNAGÓGY
- A-5 REKONŠTRUKCIA KULTÚRNEHO DOMU
- A-6 PRÍSTAVBA TELOCVIČNE ZÁKLADNEJ ŠKOLY
- A-7 REKONŠTRUKCIA ODDYCHOVEJ ZÓNY ŠČEVIČA
- A-8 VÝSTAVBA OBEČNÝCH NÁJOMNÝCH BYTOVÝCH DOMOV
- A-9 ROZŠIŘENIE ŠPORTOVÉHO AREÁLU
- A-10 VÝSTAVBA KÚPALISKA
- A-11 ÚPRAVA VEREJNÉHO PRIESTRANSTVA
- A-12 REKONŠTRUKCIA TRIBÚNY NA FUTBALOVOM IHRISKU


VEREJNOPROSPESNÉ STAVBY

- B-1 VÝSTAVBA OKRUŽNEJ KRÍŽOVATKY CIEST I. A III. TRIEDY
- B-2 REKONŠTRUKCIA A VÝSTAVBA LÁVKY CEZ HERMANOVSKÝ POTOK
- B-3 REKONŠTRUKCIA ŽELEZNIČNEJ ZASTÁVKY BYSTRÉ
- B-4 ÚPRAVA A REKONŠTR. Miestnych komunikácií na kategóriu podľa návrhu v územnom pláne
- B-5 VÝSTAVBA NOVÝCH MIESTNYCH KOMUNIKÁCIÍ V NOVONAVRHOVANÝCH VÝSTAVBÁCH PODLA ÚPN
- B-6 VÝSTAVBA A REKONŠTRUKCIA AUTOBUSOVÝCH ZASTÁVK
- B-7 VÝSTAVBA ZACHYTNÝCH PARKOVÍSK
- B-8 VÝSTAVBA CYKLISTICKEJ CESTIČKY BYSTRÉ - HANUŠOVCE, BYSTRÉ - REMENŇOV
- B-9 VÝSTAVBA CYKLISTICKEJ TRASY BYSTRÉ - ČIERNE
- B-10 VÝSTAVBA CYKLISTICKÝCH TRÁS V KATASTRI OBCE PODLA ÚPN
- B-11 VÝSTAVBA A REKONŠTRUKCIA CHODNÍKOV PRI CESTE I. TRIEDY
- B-12 VÝSTAVBA A REKONŠTRUKCIA CHODNÍKOV PRI CESTE III. TRIEDY
- B-13 VÝSTAVBA CHODNÍKOV PRI MIESTNYCH KOMUNIKÁCIÁCH A V SAMOSTATNÝCH TRASÁCH PODLA ÚPN
- B-14 VÝSTAVBA SPOMALOVACÍCH OSTROVČEKOV NA CESTE I. TRIEDY
- B-15 VÝSTAVBA SPEVNENÝCH ÚČELOVÝCH CIEST
- B-16 VÝSTAVBA PRÍSTAVKA PRE MALE ŠPORTOVÉ PĽAVIDLÁ
- B-17 VÝSTAVBA RÝCHLOSTNEJ KOMUNIKÁCIE PREŠOV - UBLA V KATASTRI OBCE
- B-18 CYKLISTICKÁ CESTIČKA BYSTRÉ - SKRABSKÉ
- B-19 CYKLISTICKÁ CESTIČKA BYSTRÉ - HERMANOVCE
- B-20 MOBILIÁR TURISTICKÝCH TRÁS

SCHVAĽOVACIA DOLOŽKA

Schvaľujúci orgán:
Obecné zastupiteľstvo v Bystrém
Čisto uznesenie a dátum schválenia:
Uznes. č. 40/2019 zo dňa 15. mája 2019
Meno, priezvisko a podpis oprávnenej osoby:
PhDr. Ľubomír HREHA, starosta obce

Podpis, pečiatka

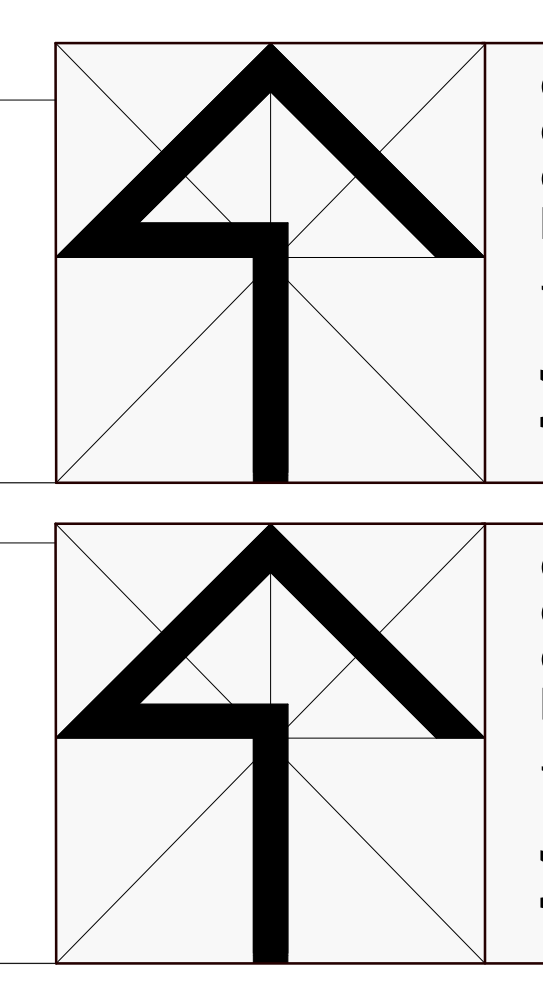

M=1:5000
M=1:5000

ATELIÉR URBEKO, s.r.o. PREŠOV	
NÁZOV ZÁKAZY ZMENY A DOPLNKY č.2/2019 ÚPN OBCE BYSTRÉ	OBJEKT Obec Bystré
STUPEŇ KATEGÓRIA CISTOPIS	ČÍSLO ÚP 02/19
OBECNÝ VÝKRESU DOPRAVNÉ RIEŠENIE	MAŠKRA 1:5000
HLAVNÝ VEŠTEČ Ing. Miroslav Štefko	PRÍKRESL. Ing. Miroslav Štefko
ZHOTOVITEĽ ATELIÉR URBEKO, s.r.o. PREŠOV	ČÍSLO VÝKRESU 3